



Provincia di Lucca



Comune di Fabbrie di Vallico

PROGETTO DEFINITIVO

IMPIANTO IDROELETTRICO
DENOMINATO MULINO FABBRICHE
sul torrente Turrite Cava

Committente:

Comune di Fabbrie di Vallico
Fabbrie di Vallico (LU), Loc. Campaccio n.2

Progetto:

A

I

S

E

ENGINEERING

AMBIENTE
IDRAULICA
STRUTTURE
ENERGIA

degli Ingg. Ivan Casoli e Ada Francesconi

Rilievi Topografici e studio plano altimetrico tracciato:


Studio Tecnico & Topografico
Geomn. Mauro Giusti & Cesare Beconcini

Studio di progettazione A.I.S.E. engineering
Via Unione Sovietica, 17 - 42100 Reggio Emilia - Tel 0522/791093
e-mail: aise.engineering@virgilio.it - C.F. e P.Iva 02012160350

Tav. 2.3

Inquadramento su
catastale

scala 1:1000

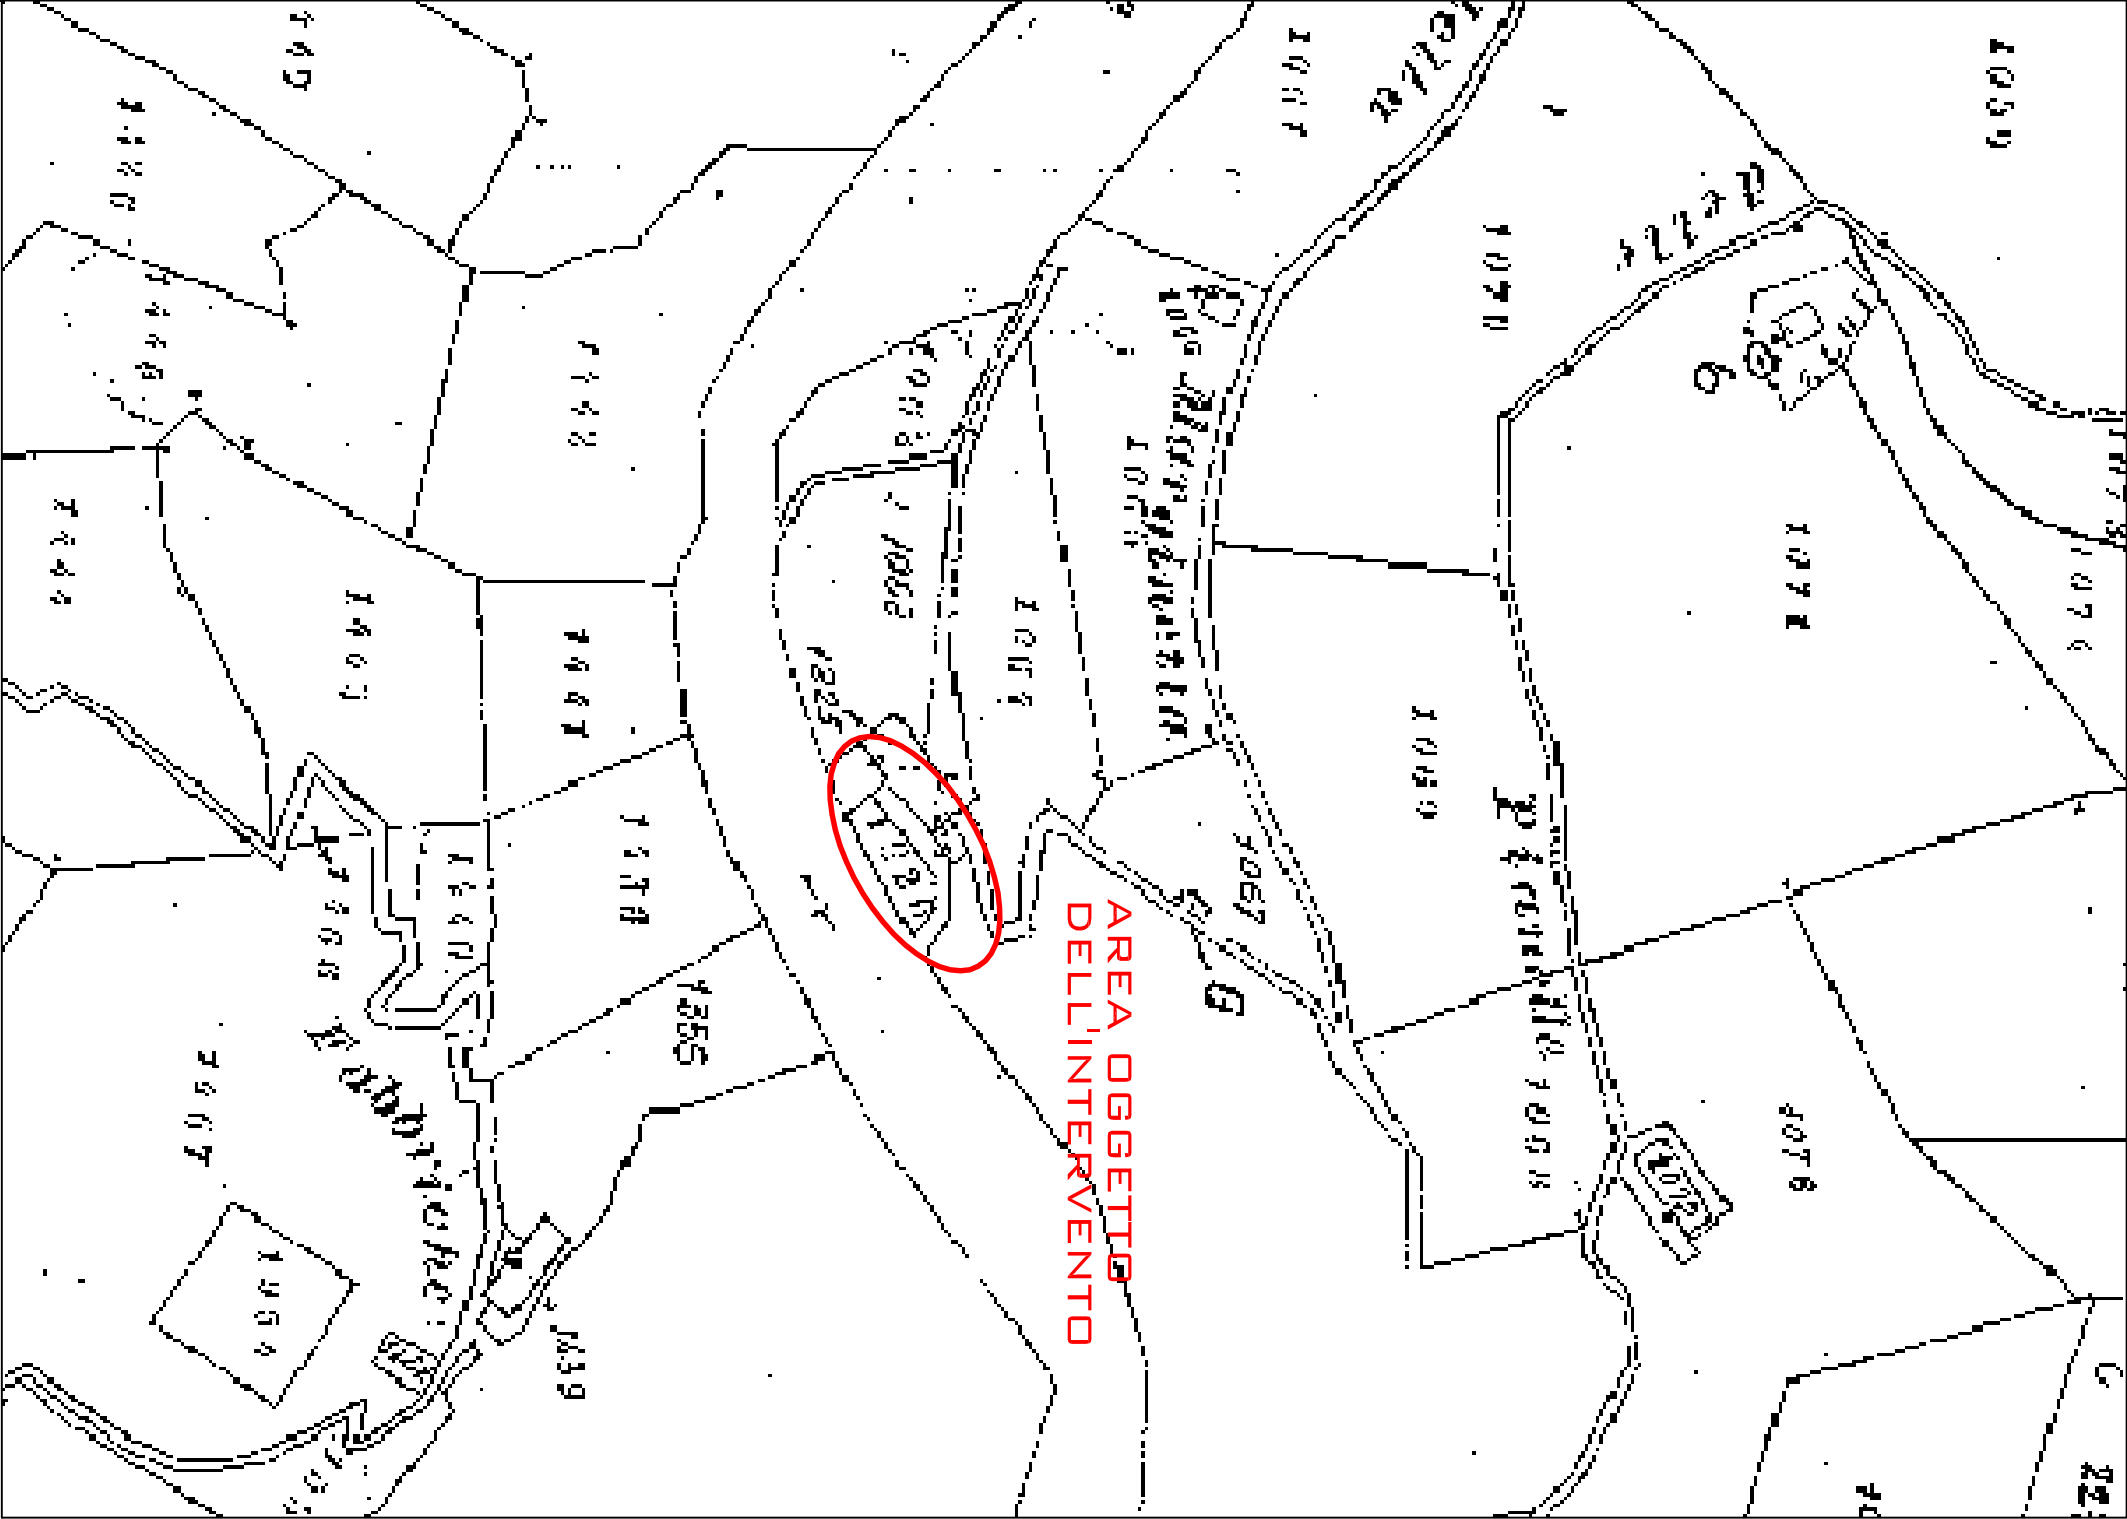

Lucca, Luglio 2004

(TURRITE_CAVA\almovabill Comune\Idroelettrico Mulino\Tavole definitive)\
Tav.2.3.dwg - sct.ctb - 10:1)