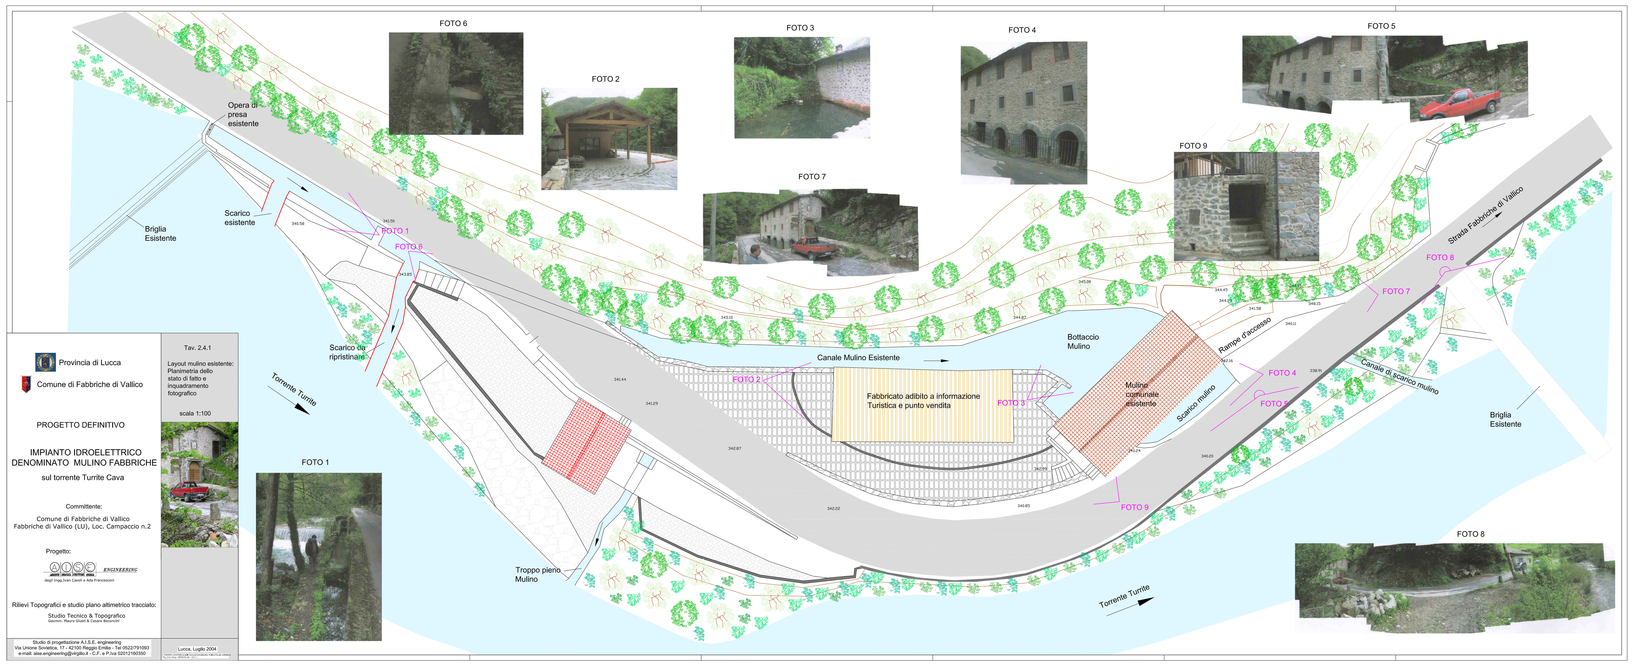

Provincia di Lucca

Comune di Fabbriche di Vallico

PROGETTO DEFINITIVO

IMPIANTO IDROELETTRICO
DENOMINATO MULINO FABBRICHE

sul torrente Turrite Cava

Committente:

Comune di Fabbriche di Vallico
Fabbriche di Vallico (LU), Loc. Campaccio n.2

Progetto:

ENGINEERING

Ingg. Luca Lucchesi e Aldo Fiorenzani

Rilievi Topografici e studio piano altimetrico tracciato:

Studio Tecnico & Topografico
Geomm. Mauro Giusti & Cesare Baldinotti

Studio di progettazione A.I.S.E. engineering
Via Unione Sovietica, 11 - 42100 Reggio Emilia - Tel 0522/791093
e-mail: aise.engineering@virgilio.it - C.F. e P.Iva 02012160350

Tav. 2.4.1

Layout mulino esistente: Planimetria dello stato di fatto e inquadramento fotografico

scala 1:100

Lucca, Luglio 2004

Rif. Prot. n. 0000000 - 00/00/0000 - Rif. Pratica n. 0000